


IL PRESENTE DISEGNO È DI ESCLUSIVA PROPRIETÀ
 DI LA PAVONI S.p.A. E NON PUÒ ESSERE
 RIPRODOTTO, COPIATO, TRADOTTO O
 DIVULGATO IN ALCUN MODO SENZA
 L'AUTORIZZAZIONE SCRITTA DELLA
 PAVONI S.p.A. A TUTTI GLI EFFETTI
 LEGALI.

UNIT 13

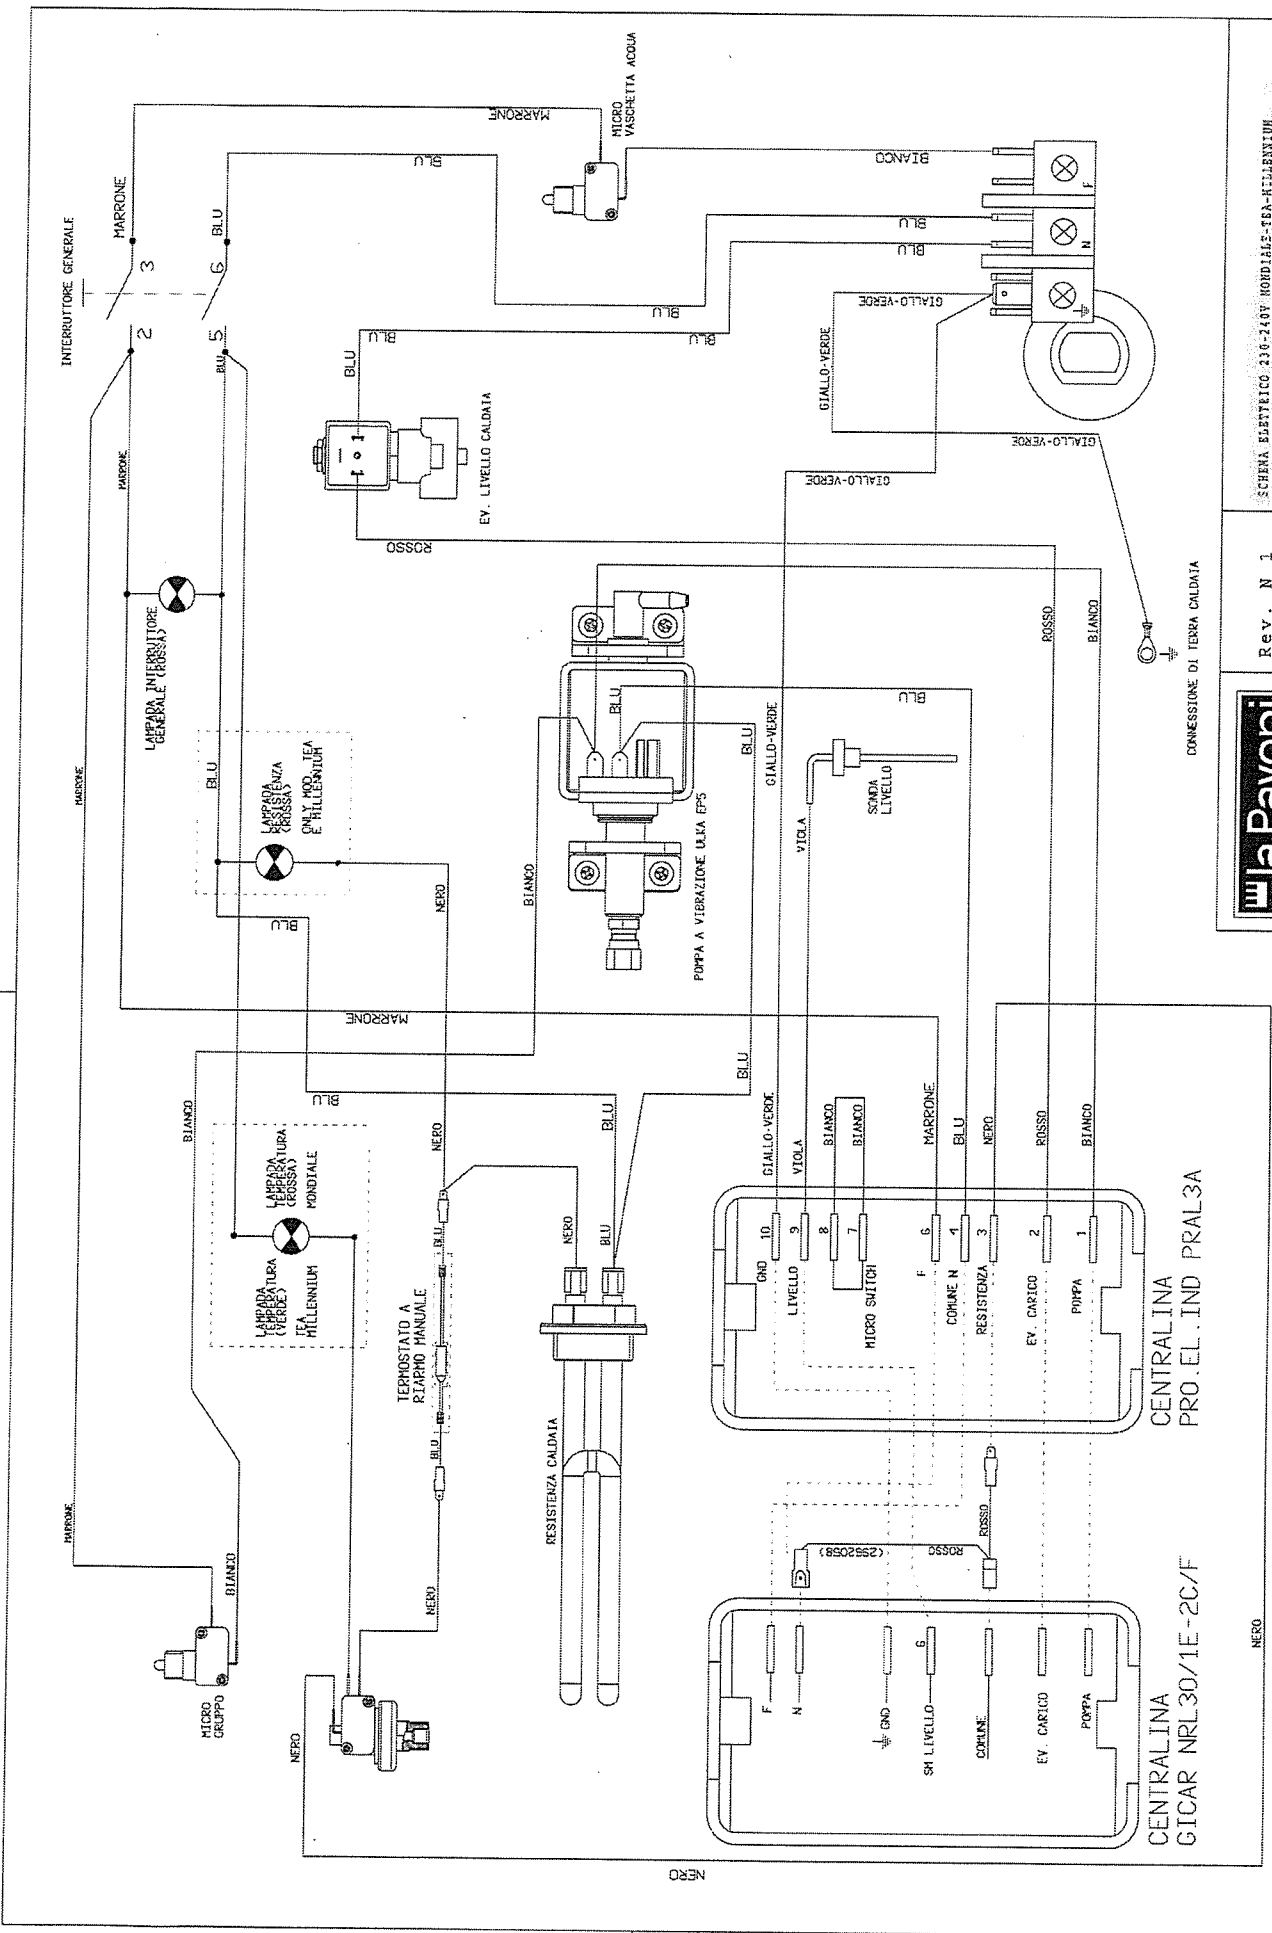

CENTRALINA
 PRO. EL. IND. PRAL3A

CENTRALINA
 GICAR NRL30/1E-2C/F

CONNESSIONE DI TERRA CALDATA

NERO

la Pavoni
 Via Feltrina 20, 37012
 37012 S. Giuliano Mil. (VIC)

Rev. N 1
 07/07/2015

SCHEMA ELETTRICO 230-240V NORDIALS-TEA-MILLENNIUM
 2870010